




Výstupné rameno

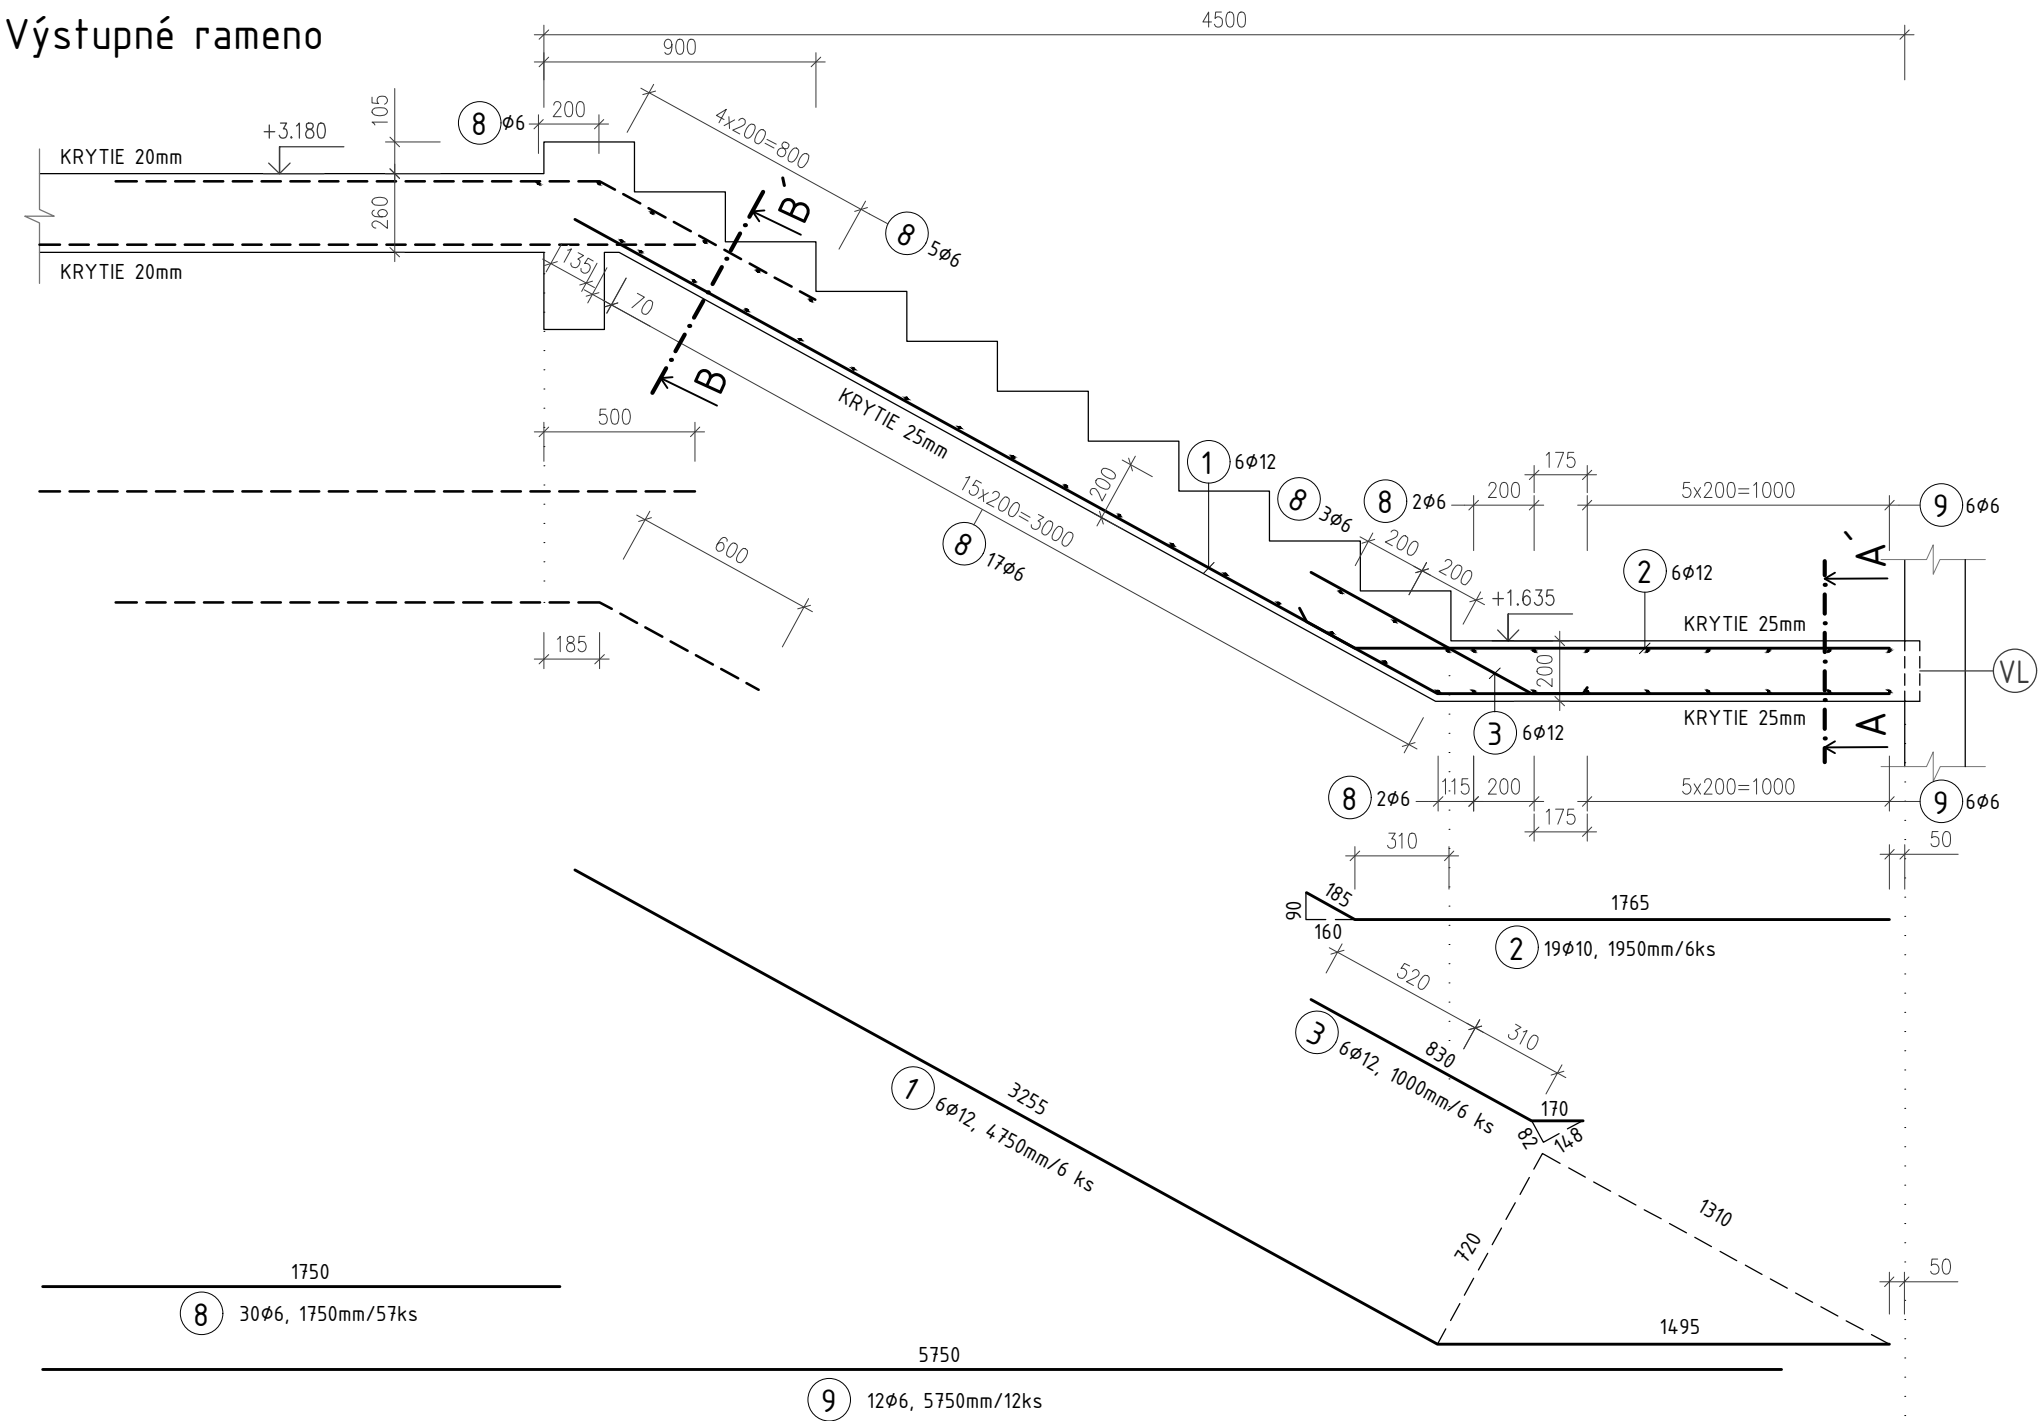


Nástupné rameno

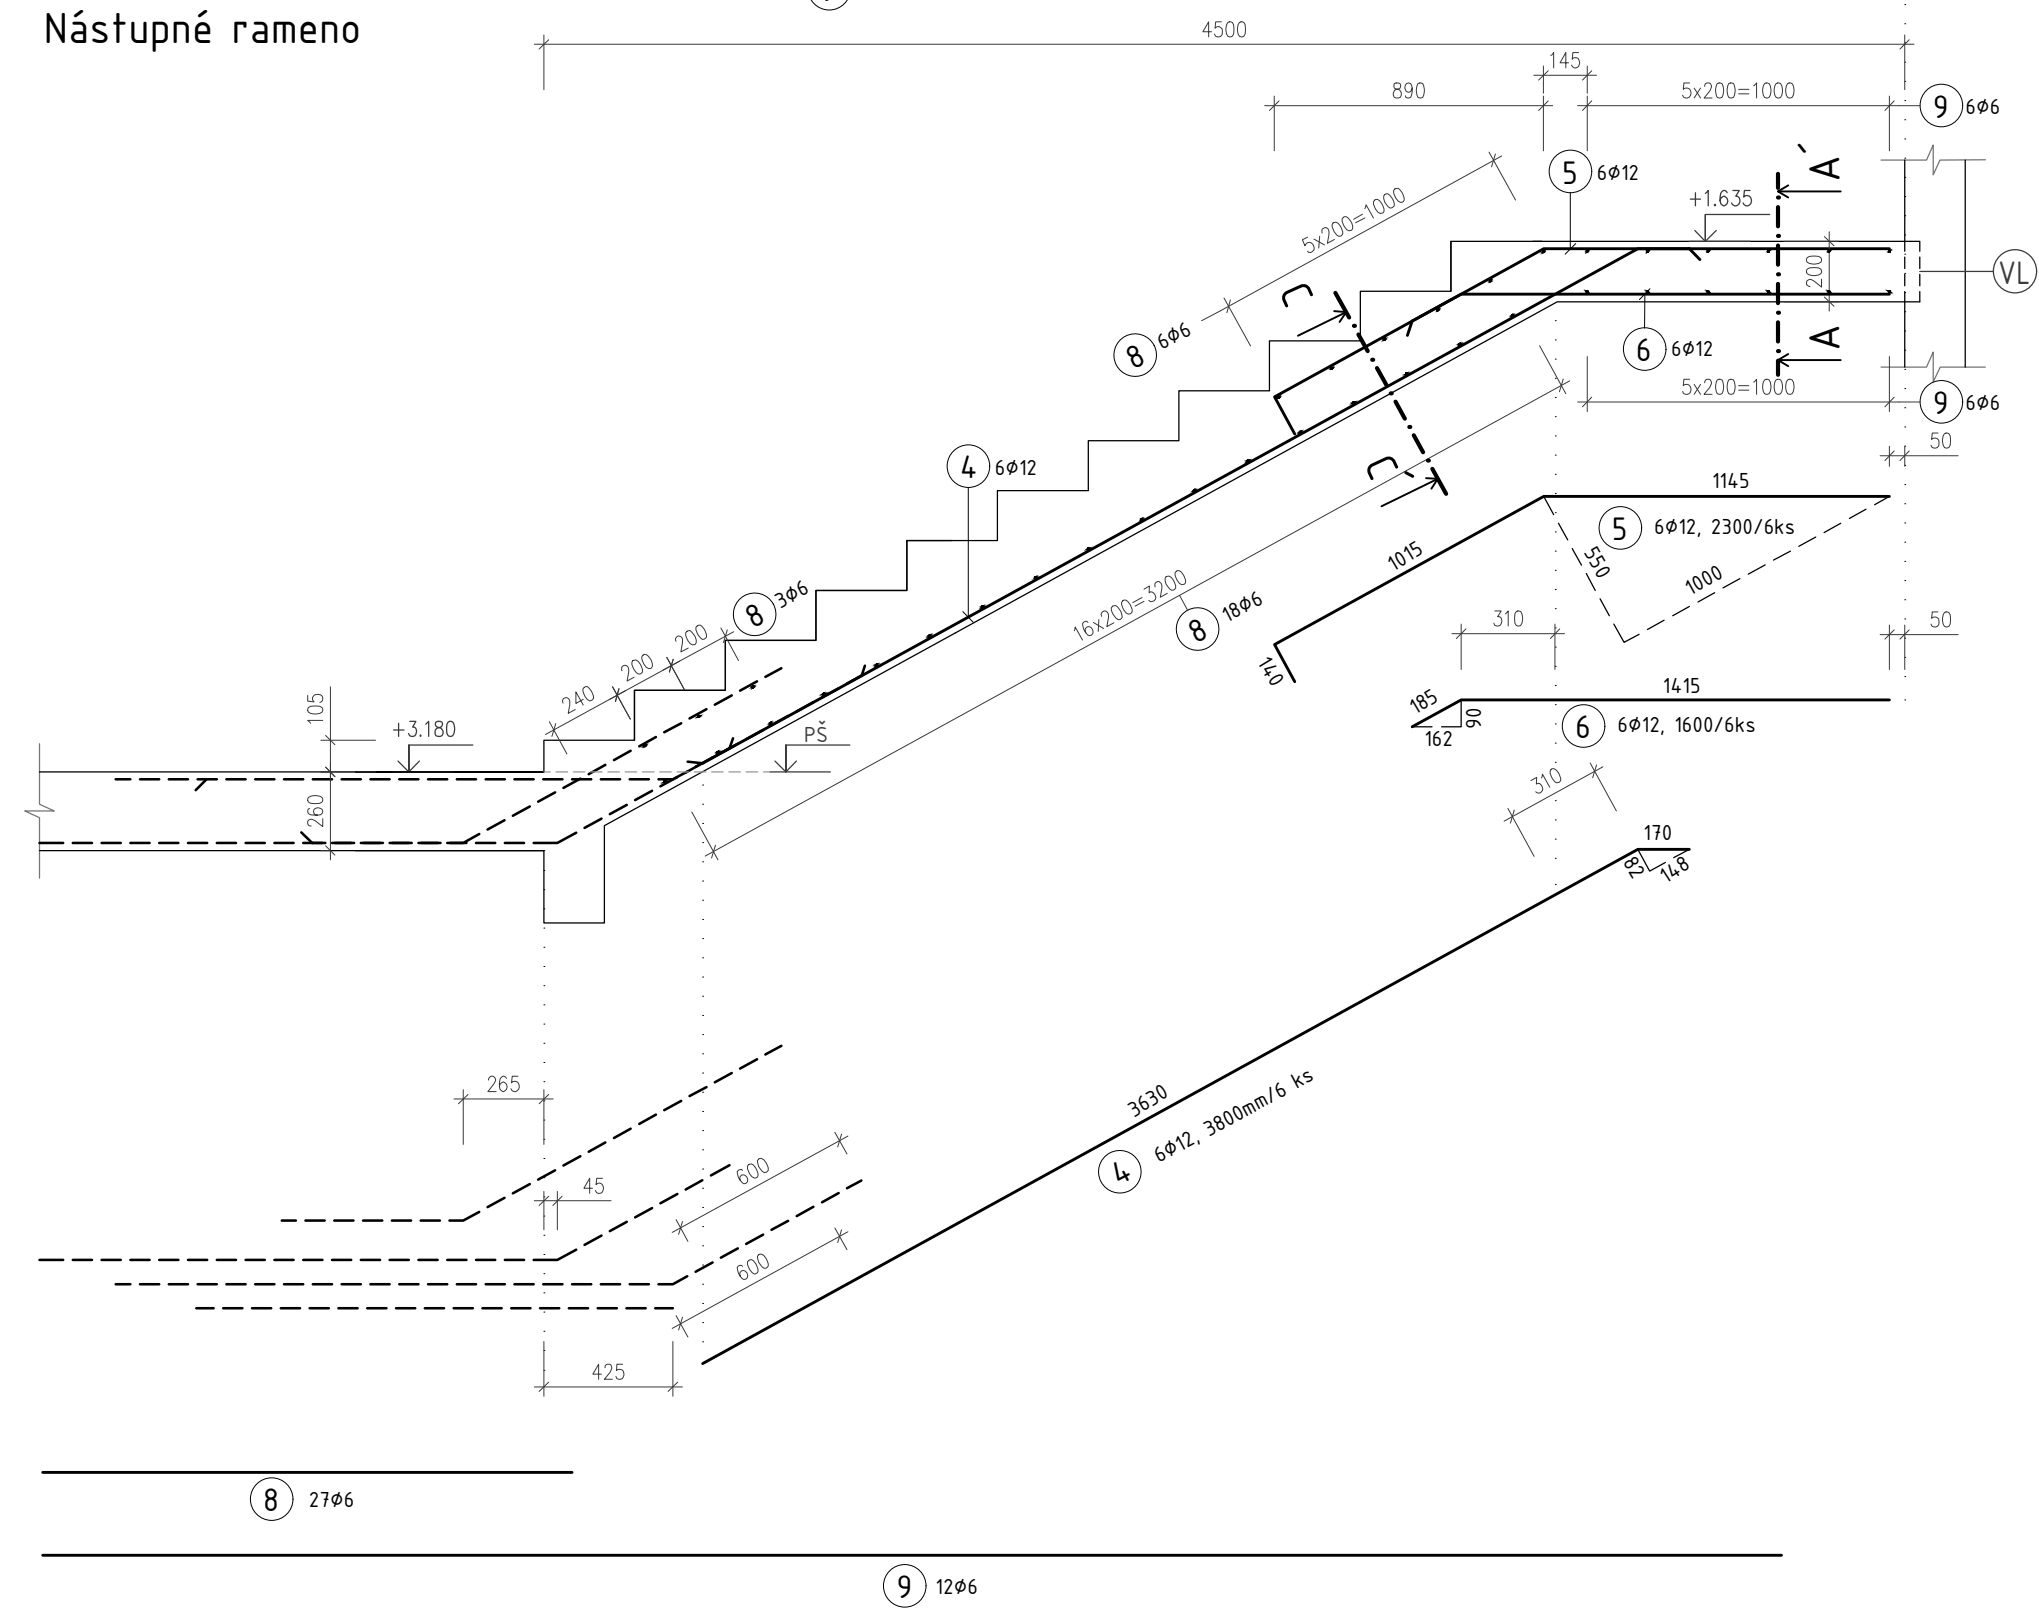


REZ A-A'

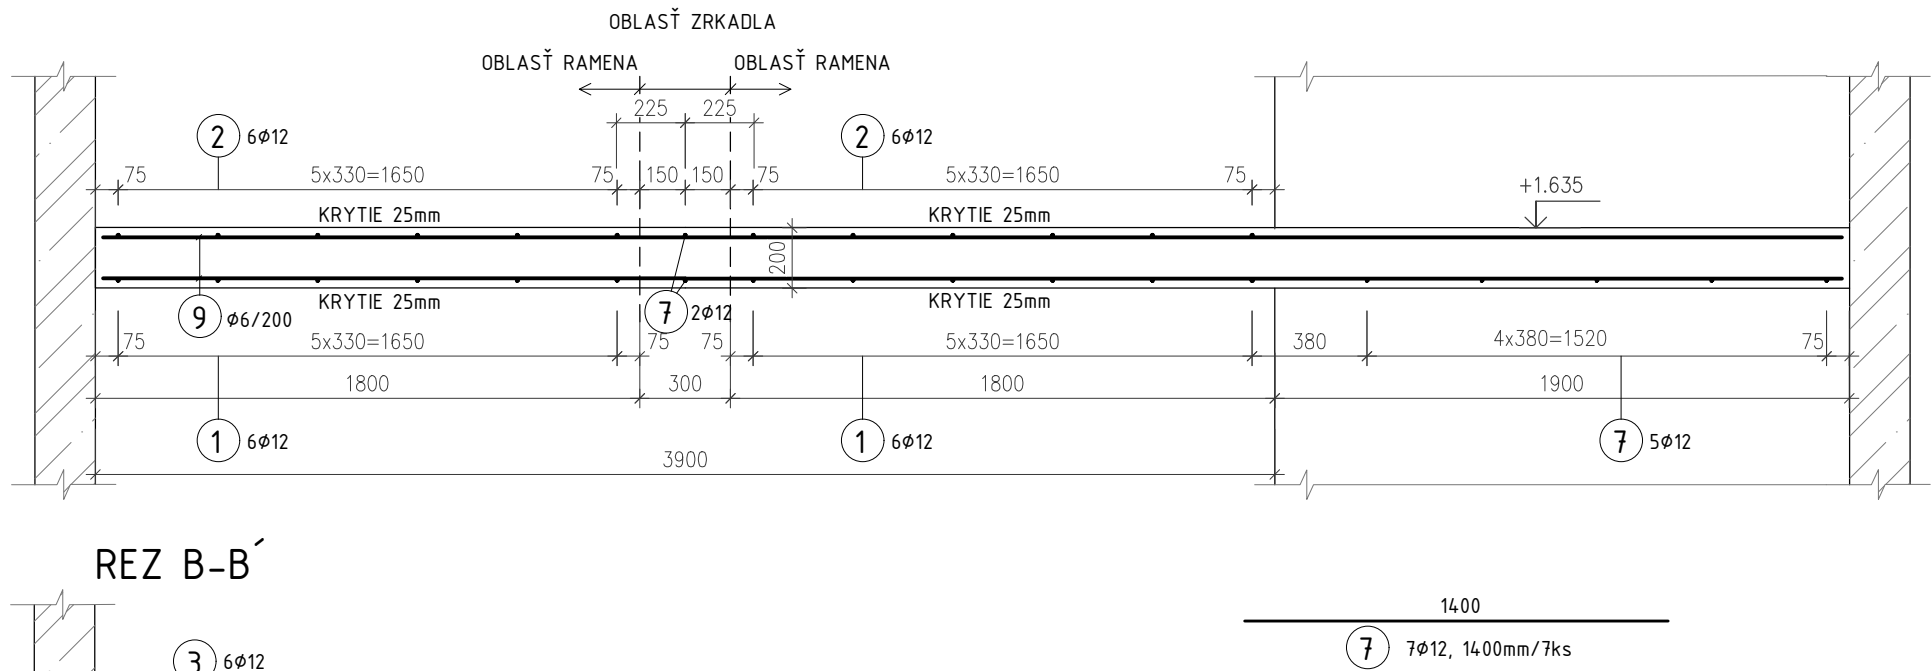

REZ B-B'

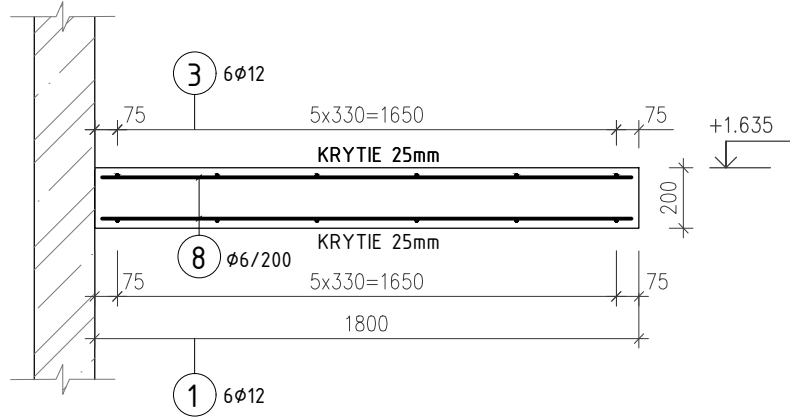

REZ C-C'

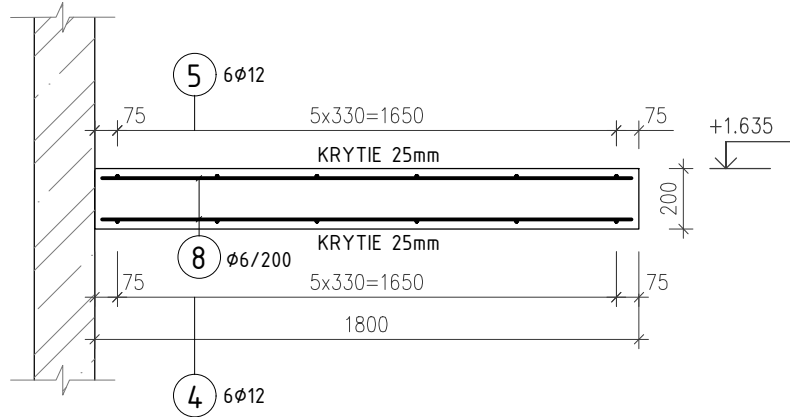

VÝKAZ VÝSTUŽE					
Číslo položky	ø [mm]	Dĺžka [m]	Počet [ks]	Dĺžka [m]	
				10505	
				ø6	ø12
1	12	4.75	6		28.50
2	12	1.95	6		11.70
3	12	1.00	6		6.00
4	12	3.80	6		22.80
5	12	2.30	6		13.80
6	12	1.60	6		9.60
7	12	1.40	7		9.80
8	6	1.75	57	99.75	
9	6	5.75	12	69.00	
CELKOM		m		168.75	102.20
		kg/m		0.222	0.888
		kg		37.46	90.75
		kg		128.22	
HMOTNOSŤ CELKOM			kg	128.22	

POZNÁMKY

VL VYLAMOVIACIA VÝSTUŽ HALFEN HBT 150, l_{bd} = 600mm

VÝSTUŽ JE KÓTOVANÁ NA VONKAJŠÍ ROZMER

Betón STN EN 206 triedy: C30/37 XC1(SK) - CI 0.4 - Dmax 16 - S3

Betonárska oceľ B500B

ŠTUDENT: Michal Zanovít	PROJEKT: HOTEL PORUBA	INVESTOR:		
I. NKS		Č. ZÁKAZKY:		
KONZULTANT: Ing. Katarína Gajdošová, PhD.		DOKUMENT: STAVEBNÉ POVOLENIE		
ZÁKONNÝ VLASTNÍK: STU STAVEBNÁ FAKULTA V BRATISLAVE Radlinského 11 Katedra konštrukcií pozemných stavieb	DRUH DOKUMENTU: (PROFESIA) STATIKA	DÁTUM: 4/2017		
VÝKRES VÝSTUŽE SCHODISKA		MIERKA: 1:25	LIST: 7	