



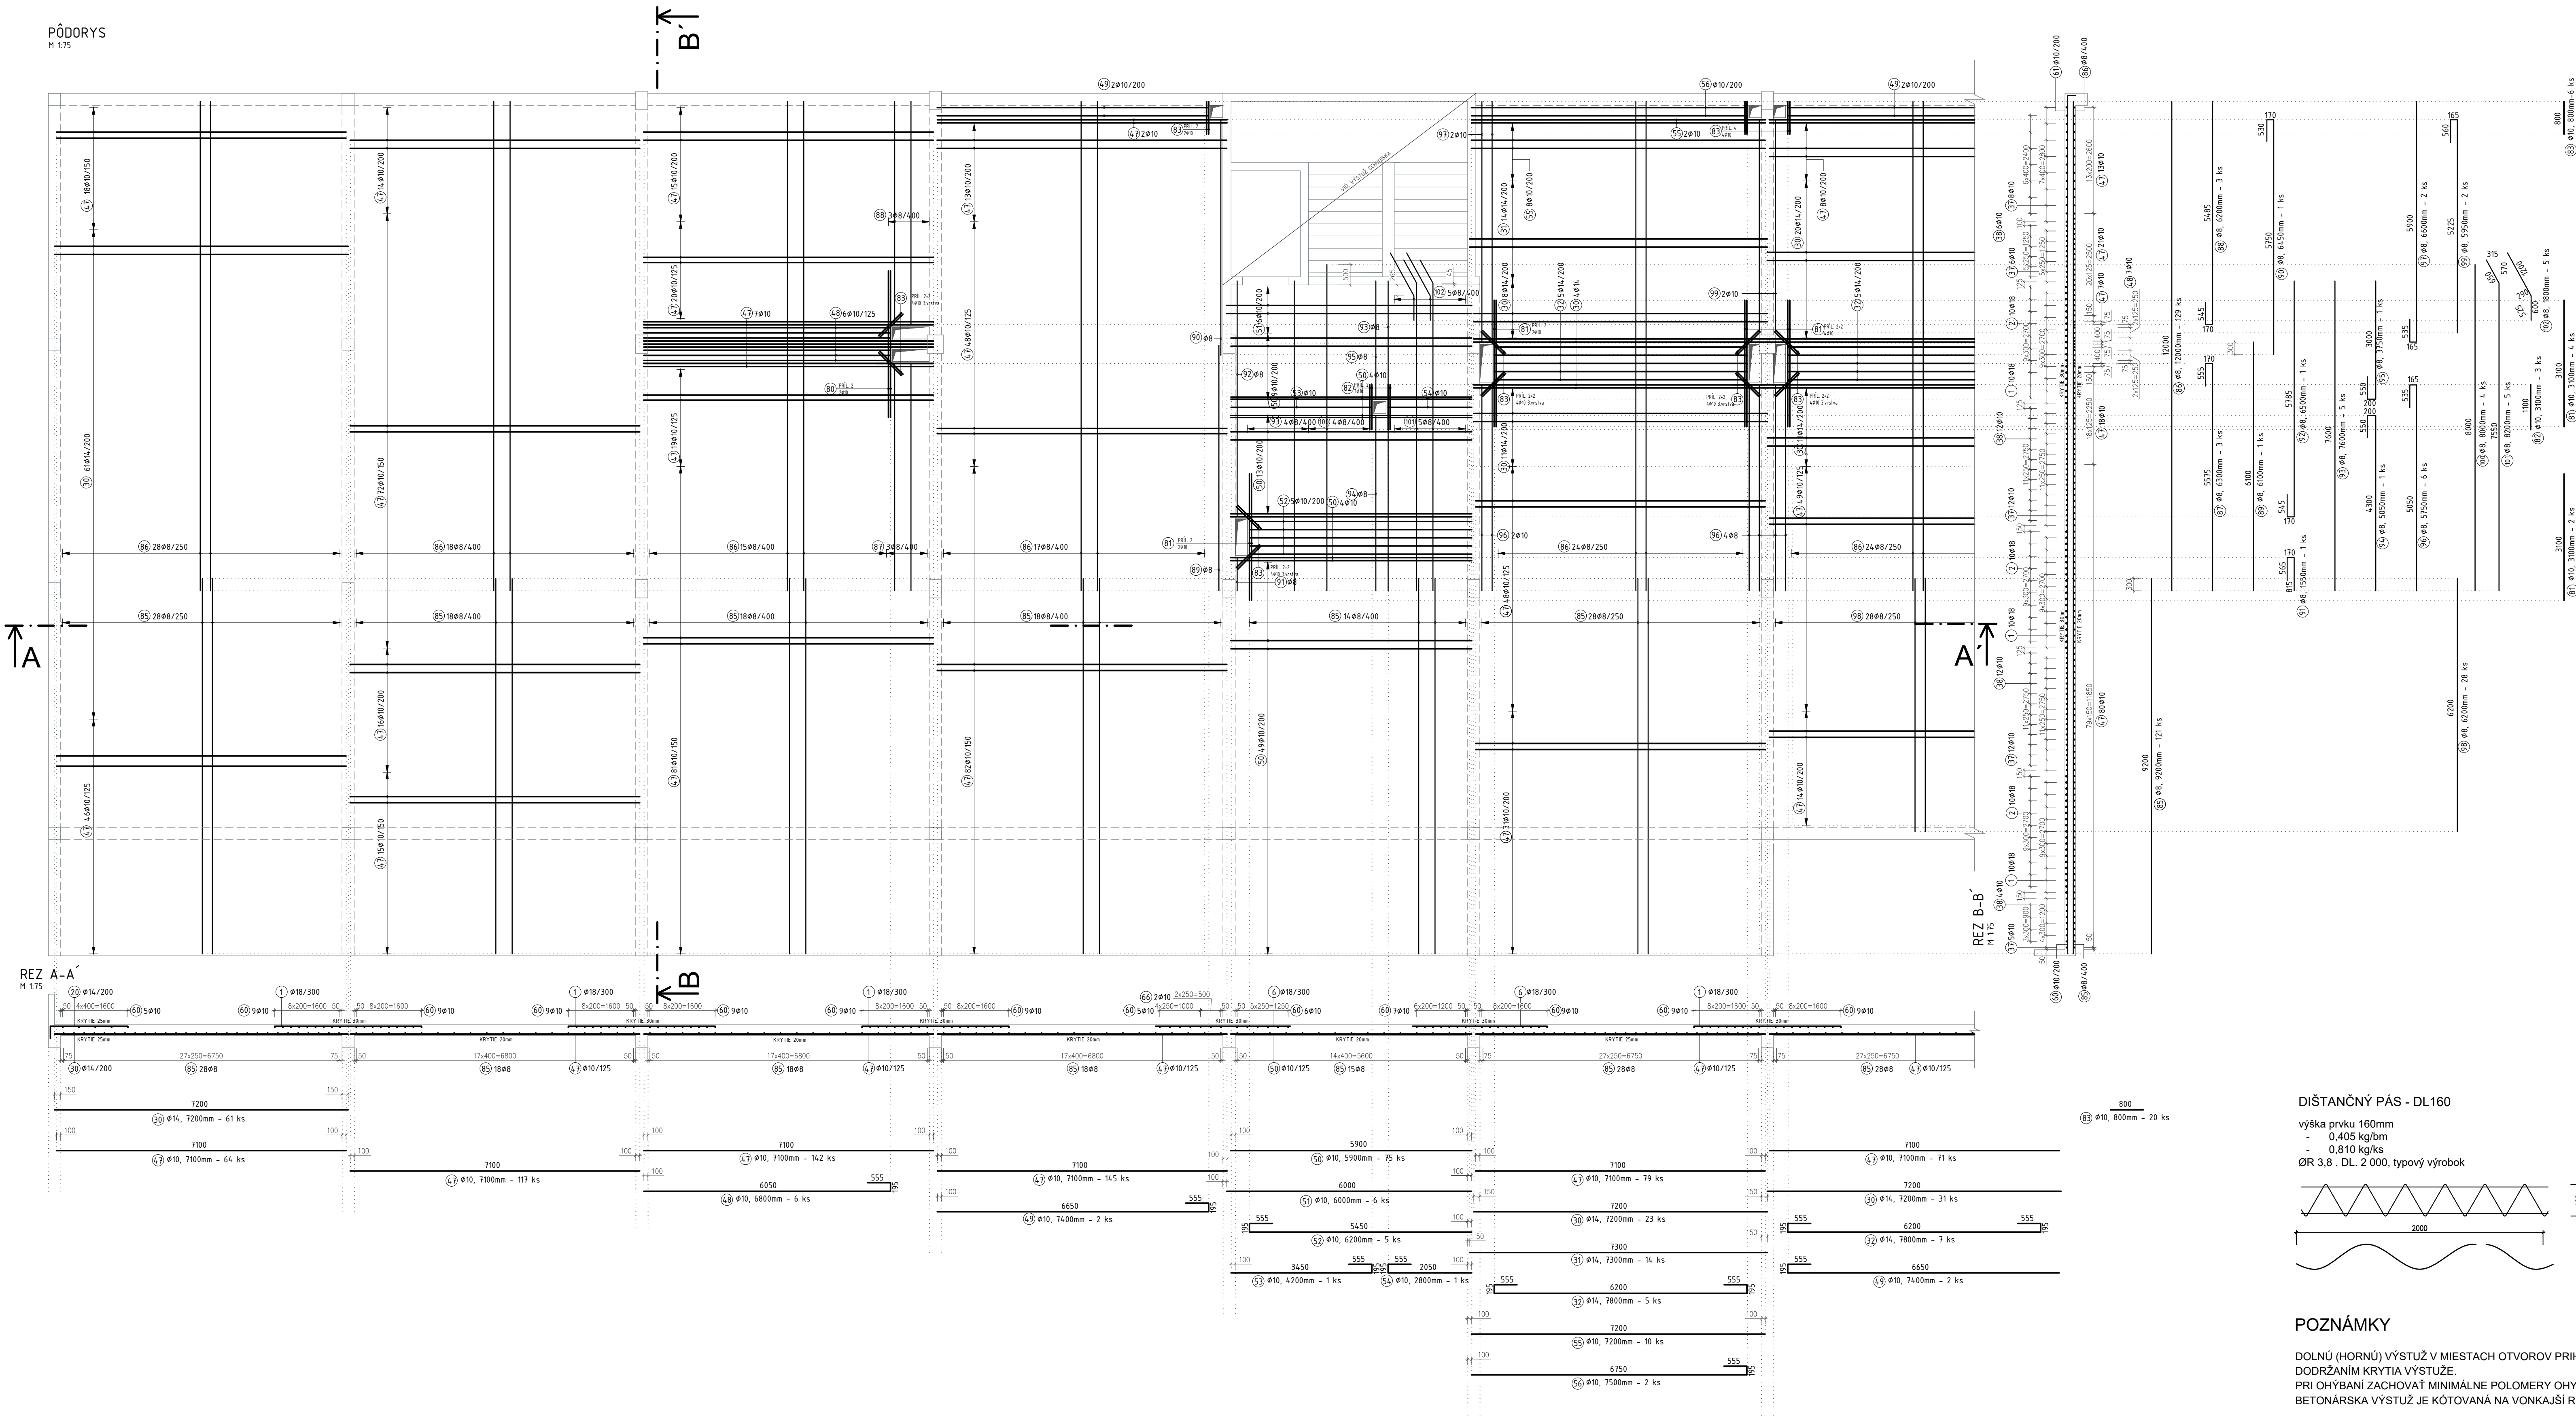

VÝKAZ VÝSTUJE							
Ústí pobývky	ø [mm]	Ø[2kx [mm]	počet [ks]	Ø[2kx [m] 10505			
				Ø8	Ø10	Ø14	Ø18
1	18	3.60	124				446,40
2	18	2.50	105				262,50
3	18	1.45	6				8,70
4	18	1.90	8				15,20
5	18	1.35	3				10,80
6	18	3.30	4,6				151,80
7	18	2.20	4,1				94,20
8	18	3.65	4				16,20
9	18	1.50	3				4,50
10	18	1.15	4				7,00
11	18	2.05	11				22,55
12	18	1.60	3				4,80
13	18	3.60	4,0				13,60
14	18	1.80	9				16,20
15	18	3.70	4				14,80
20	14	2.20	27			59,40	
21	14	1.15	24			4,200	
22	14	3.60	4,4			158,60	
23	14	2.50	4,9			122,50	
24	14	3.30	11			34,30	
25	14	2.20	10			22,00	
26	14	1.65	11			18,15	
27	14	2.20	10			22,00	
28	14	2.30	10			23,00	
29	14	1.15	4			7,00	
30	14	7.20	84			604,80	
31	14	7.30	14			102,20	
32	14	2.80	5			39,00	
35	10	2.20	30			66,00	
36	10	1.15	29			50,75	
37	10	3.60	92			331,20	
38	10	2.50	86			295,00	
39	10	3.30	39			128,70	
4,0	10	2.20	4,1			90,20	
4,1	10	2.05	4			8,20	
4,2	10	2.10	4			8,40	
4,3	10	1.95	7			13,65	
4,4	10	2.20	7			15,40	
4,5	10	1.55	5			12,40	
4,6	10	2.10	8			16,80	
4,7	10	7.10	468			3322,80	
4,8	10	6.80	6			40,80	
4,9	10	7.10	2			14,80	
5,0	10	5.90	15			442,50	
5,1	10	6.00	6			36,00	
5,2	10	6.20	5			31,00	
5,3	10	6.20	1			4,20	
5,4	10	2.80	1			2,80	
5,5	10	7.20	10			72,00	
5,6	10	7.50	2			15,00	
5,7	10	2.10	2			4,80	
6,0	10	9.50	98			931,00	
6,1	10	12.00	80			960,00	
6,2	10	1.60	98			156,80	
6,3	10	1.30	88			116,40	
6,4	10	5.95	5			29,75	
6,5	10	6.55	5			32,75	
6,6	10	6.80	2			12,40	
6,7	10	6.10	4			24,40	
6,8	10	1.20	2			2,40	
6,9	10	6.80	2			13,60	
7,0	10	7.60	6			38,60	
7,1	10	1.90	4			7,60	
7,2	10	1.55	9			13,95	
7,3	10	2.20	9			19,80	
7,4	10	8.35	3			58,55	
7,5	10	6.90	9			62,10	
7,6	10	5.40	6			32,40	
7,7	10	6.95	2			13,90	
7,8	10	6.85	2			13,70	
7,9	10	5.95	2			11,90	
8,0	10	3.60	2			7,20	
81	10	3.10	14			43,40	
82	10	1.10	1			4,40	
83	10	0.80	52			4,60	
85	8	9.20	121	1113,20			
86	8	12.00	129	1548,00			
87	8	6.30	3	18,90			
88	8	6.20	3	18,60			
89	8	6.10	1	6,10			
90	8	6.45	1	6,45			
91	8	6.55	1	6,55			
92	8	6.50	1	6,50			
93	8	7.60	5	38,00			
94	8	5.05	19	65,65			
95	8	3.75	1	3,75			
96	8	5.75	6	34,50			
97	8	6.60	2	13,20			
98	8	6.15	18	58,55			
99	8	5.95	2	11,90			
100	8	8.00	4	32,00			
101	8	8.20	5	41,00			
102	8	1.80	5	9,00			
	m			3160,50	7589,10	1242,95	1083,05
CELKOV	kg/m			0,40	0,62	1,21	2,00
	kg			1240,50	4682,43	1501,48	2765,13
	kg					5640,59	
HMOTNOST CELKOV	kg					9589,59	

DIŠTANČNÝ PÁS - DL160

výška prvku 160mm
- 0,405 kg/bm
- 0,810 kg/ks
Ø R 3,8 . DL. 2 000, typový výrobok

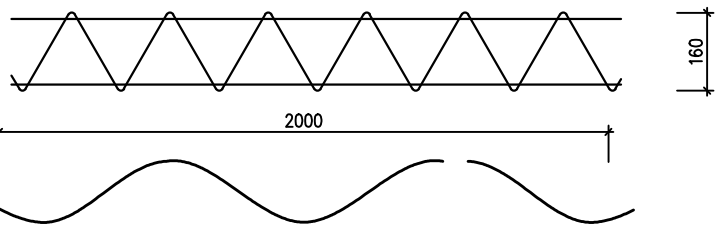

POZNÁMKY

DOLNÚ (HORNÚ) VÝSTUŽ V MIESTACH OTVOROV PRIHNÚT K HORNÉMU (DOLNÉMU) POVRCHU S DODRŽANÍM KRYTIA VÝSTUŽE.

PRI OHÝBANÍ ZACHOVAŤ MINIMÁLNE POLOMERY OHYBOV PODĽA EN 1992-1-1

BETONÁRSKA VÝSTUŽ JE KÓTOVANÁ NA VONKAJŠÍ ROZMER

Vodorovné konštrukcie:
Navrhnuté podľa: STN EN 1992 1-1
Betón STN EN 206 triedy: C30/37 XC1(SK) - Cl 0.4 - Dmax 16 - S3

Betonárska oceľ B500B

ŠTUDENT:	PROJEKT:	INVESTOR:		
Michal Zanolit	HOTEL PORUBA	Č. ZÁKAZY:		
I. NKS				
KONZULTANT:				
Ing. Katarína Gajdošová, PhD.				
ZÁKONNÝ VLASTNÍK:	DRUH DOKUMENTU: (PROFESIA)	DOKUMENT:		
STU STAVEBNÁ FAKULTA V BRATISLAVE Radlinského 11 Katedra konštrukcií pozemných stavieb	STATIKA	STAVEBNÉ POVOLENIE		
	VÝKRES VÝSTUŽE DOSKY 1.NP DOLNÁ VÝSTUŽ	DÁTUM:	MIERKA:	LIST:
		1/2017	1:75	4

