


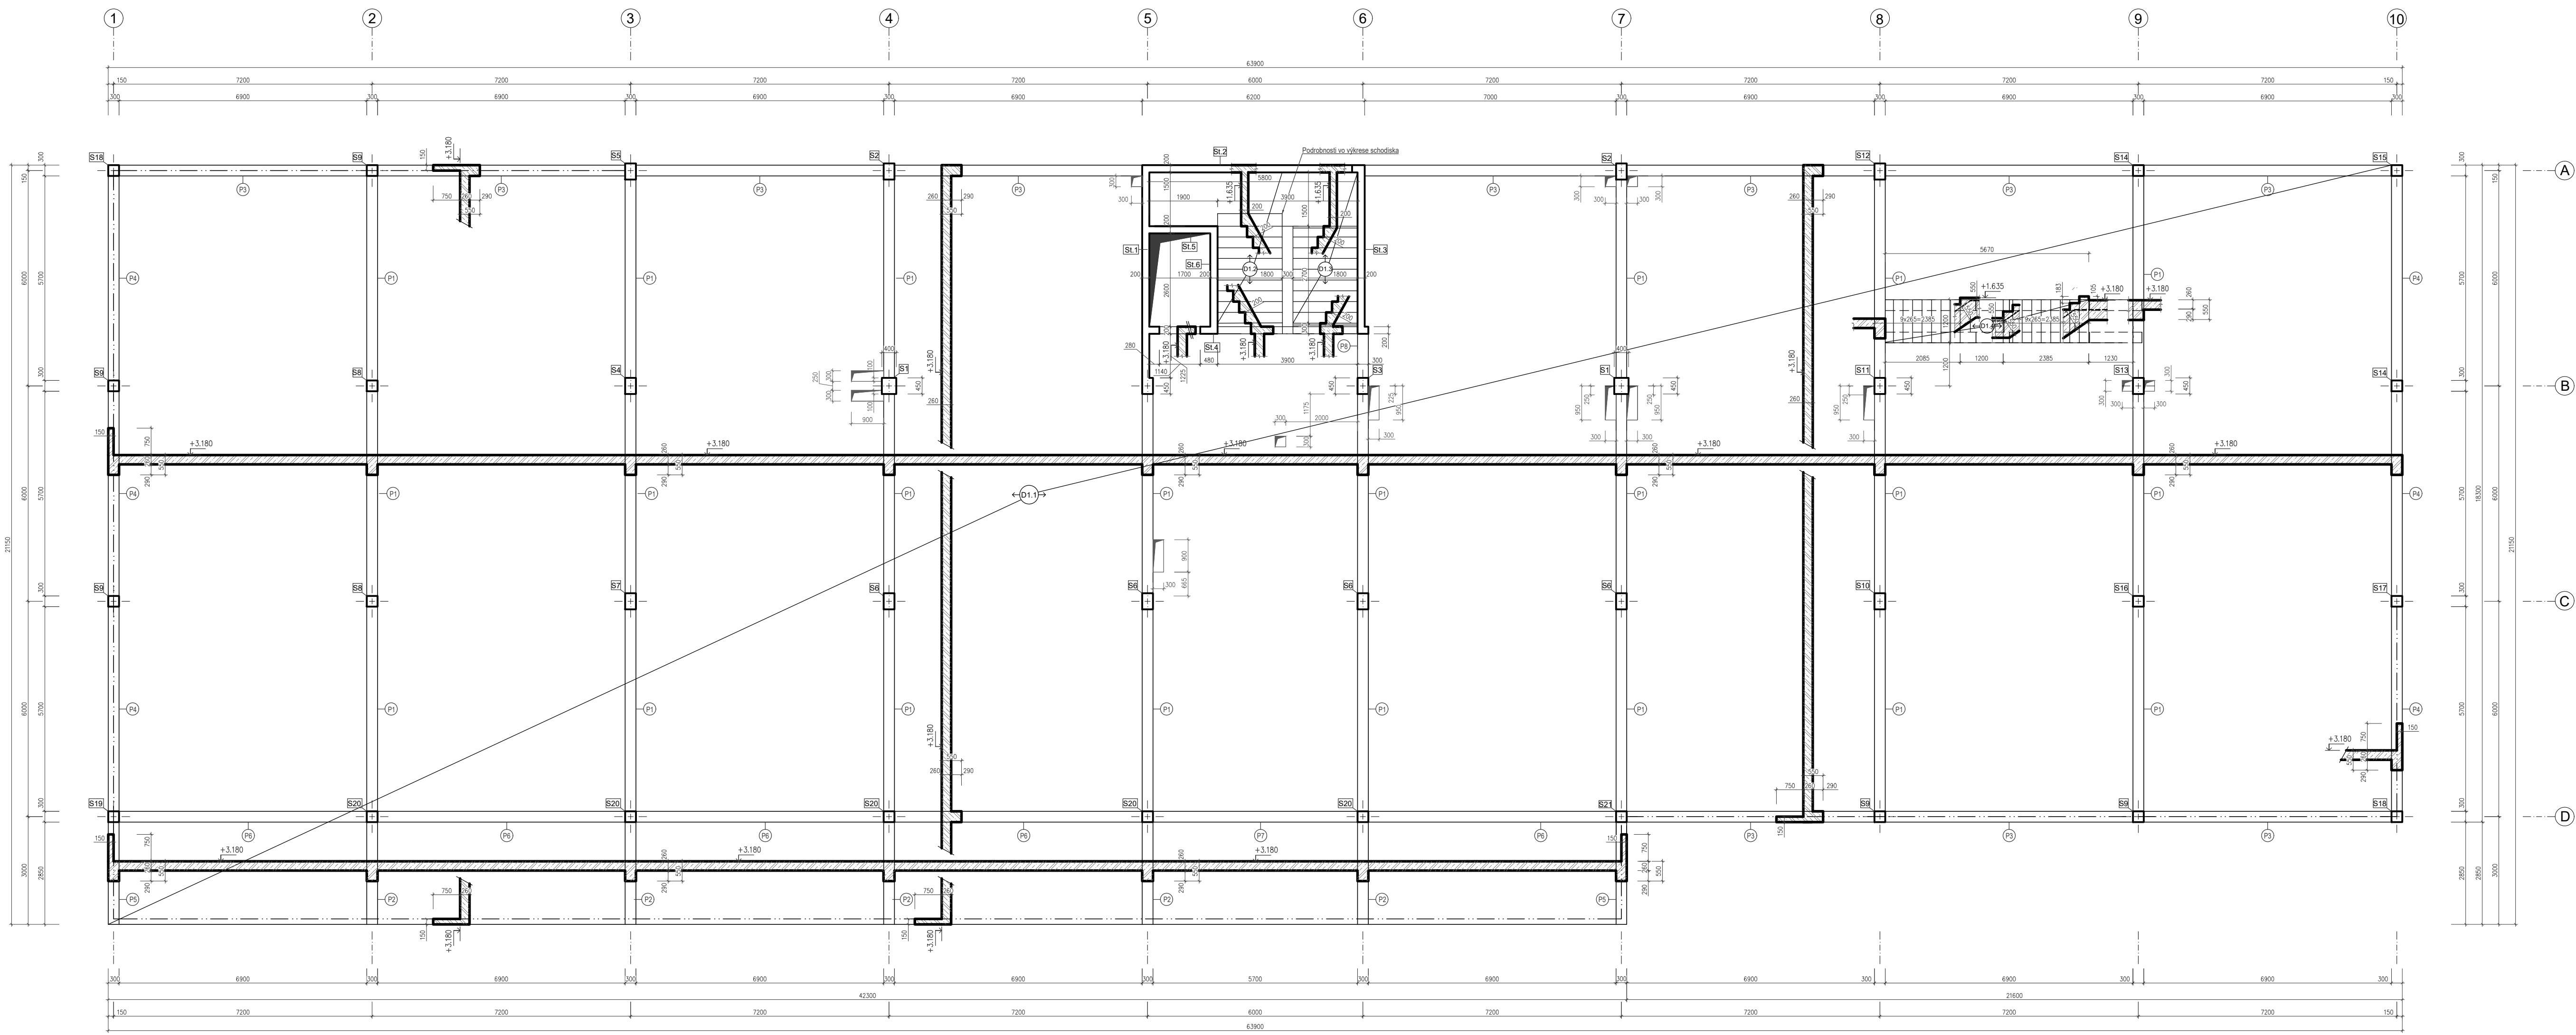

LEGENDA:

- ŽELEZOBETÓN VO ZVISLOM SKLOPENOM REZE
ŽELEZOBETÓN VO VODOROVNOM REZE

Vodorovné konštrukcie:

Navrhnuté podľa: STN EN 1992 1-1
Betón STN EN 206 triedy: C30/37 XC1(SK) - Cl 0.4 - Dmax 16 - S3

Zvislé nosné prvky:

Navrhnuté podľa: STN 1992 - 1 - 1
Betón STN EN 206 triedy: C40/50 - XC1(SK) - Cl 0.4 - Dmax 16 - S3

Betonárska oceľ B500B

0,000=134,70 m.n.m.

ŠTUDENT:	PROJEKT: HOTEL PORUBA	INVESTOR:		
Michal Zanovít				
I. NKS				
KONZULTANT:		Č. ZÁKAZKY:		
Ing. Katarína Gajdošová, PhD.				
ZÁKONNÝ VLASTNÍK:	DRUH DOKUMENTU: (PROFESIA) STATIKA	DOKUMENT: STAVEBNÉ POVOLENIE		
STU STAVEBNÁ FAKULTA V BRATISLAVE Radlinského 11 Katedra konštrukcií pozemných stavieb		DÁTUM:	MIERKA:	LIST:
	VÝKRES TVARU 1.NP	12/2016	1:100	1